



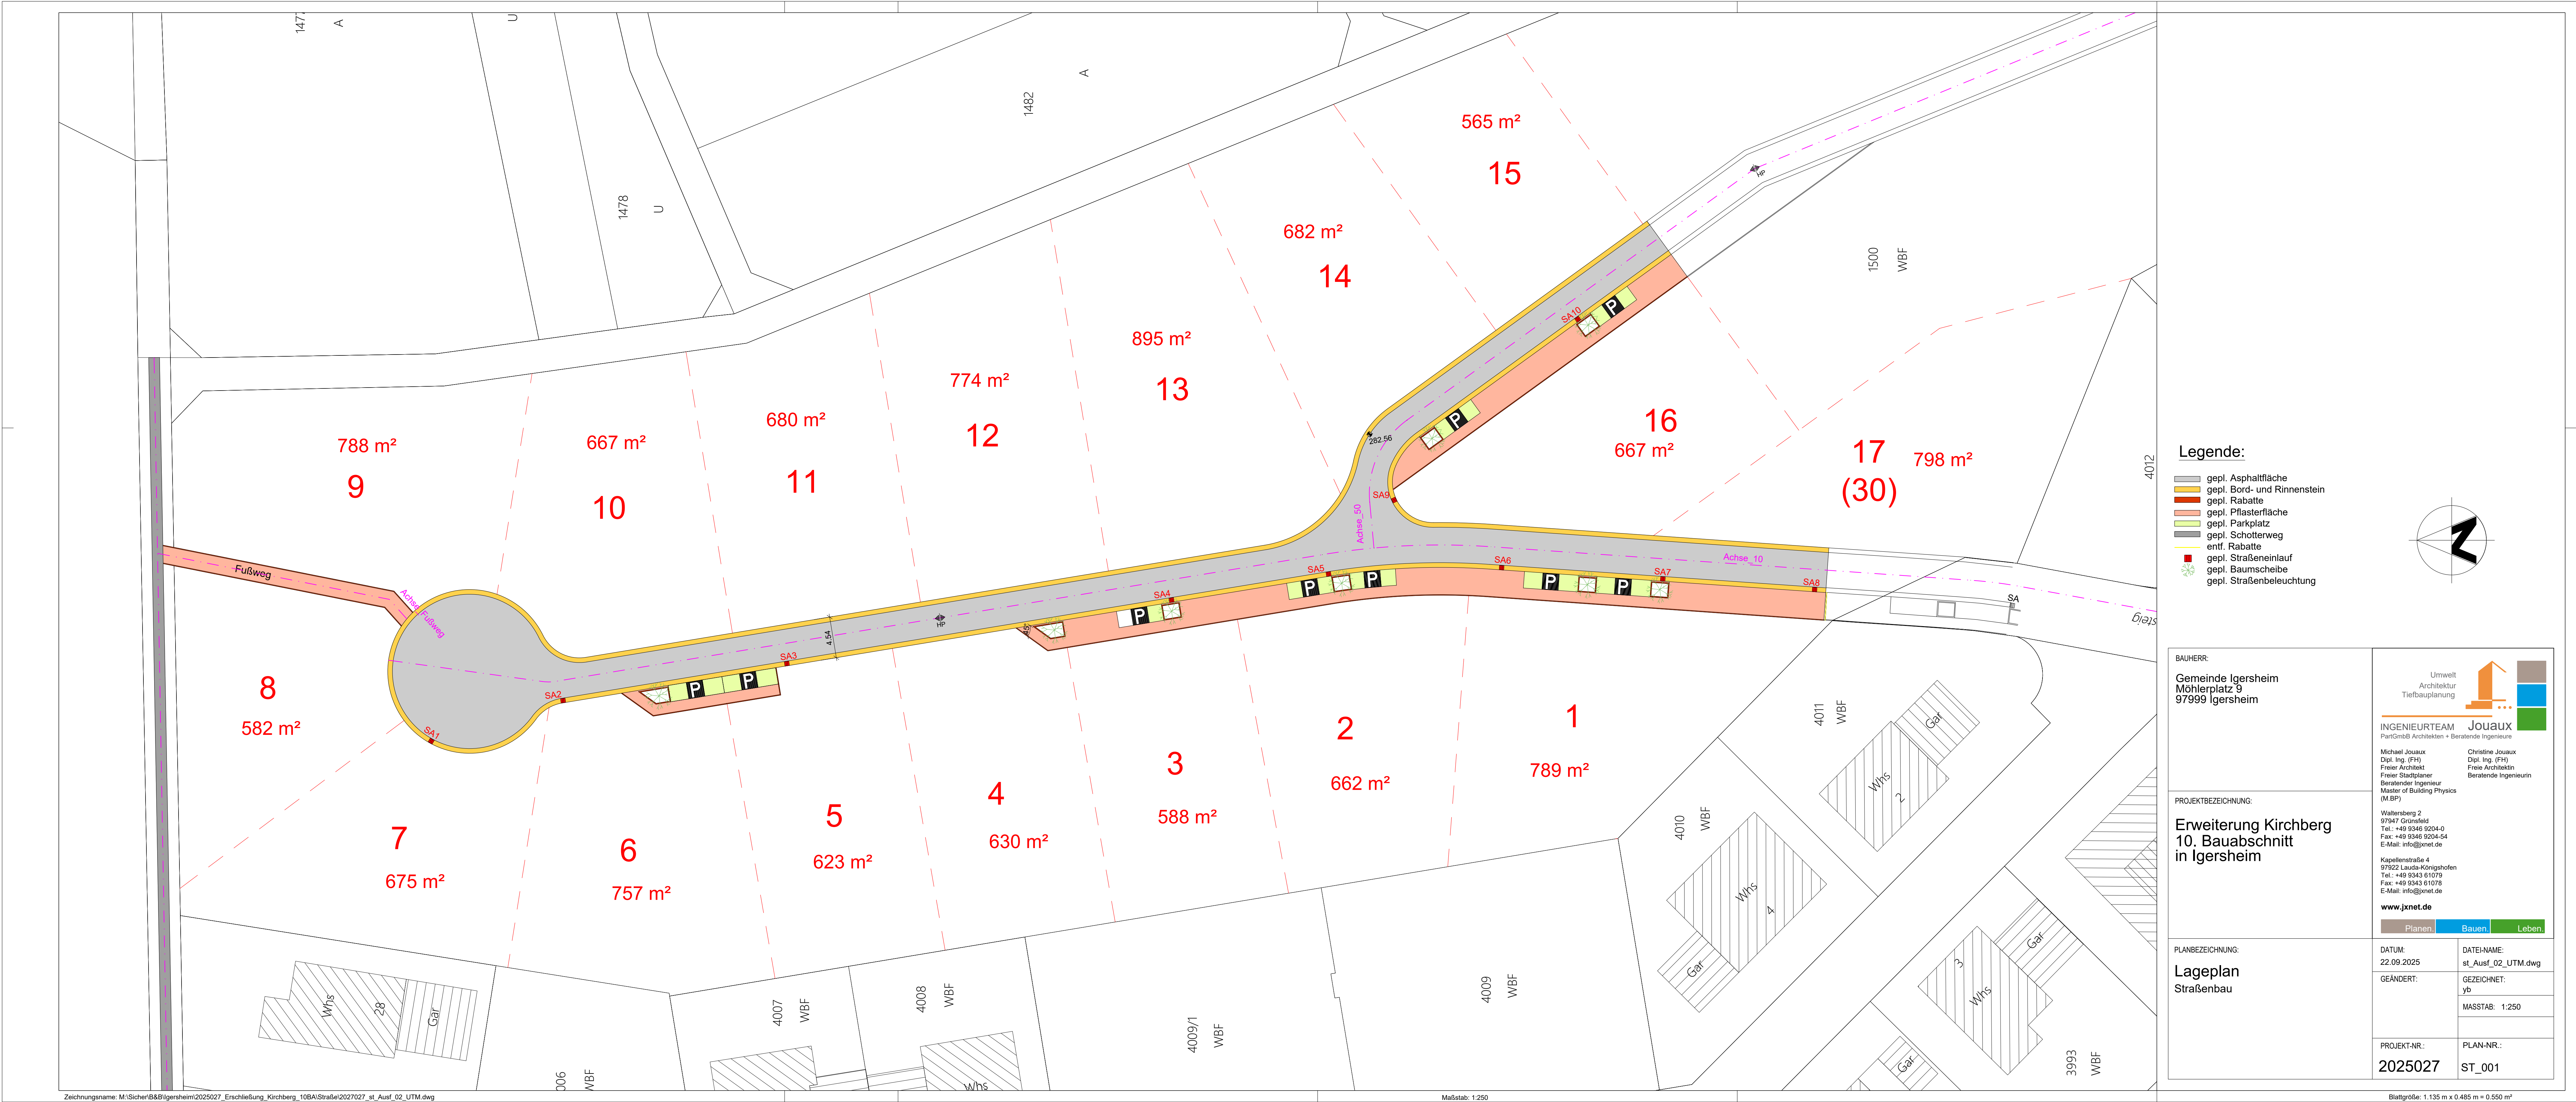

Legende:

- gepl. Asphaltfläche
- gepl. Bord- und Rinnenstein
- gepl. Rabatte
- gepl. Pflasterfläche
- gepl. Parkplatz
- gepl. Schotterweg
- entf. Rabatte
- gepl. Straßeneinlauf
- gepl. Baumscheibe
- gepl. Straßenbeleuchtung

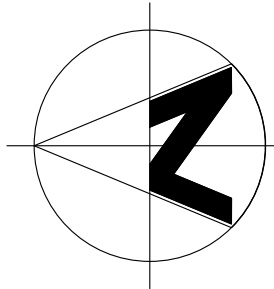

BAUHERR:
Gemeinde Igersheim
Möhlerplatz 9
97999 Igersheim

PROJEKTBEZEICHNUNG:
Erweiterung Kirchberg
10, Bauabschnitt
in Igersheim

PLANBEZEICHNUNG:
Lageplan
Straßenbau

Umwelt
Architektur
Tiefbauplanung

INGENIEURTEAM Jouaux
PlanGmbH Architekten + Beratende Ingenieure

Michael Joos
Dipl.-Ing. (FH)
Freier Architekt
Berater für Ingenieure
Master of Building Physics
(M.B.P.)

Christine Joos
Dipl.-Ing. (FH)
Freie Architektin
Beratende Ingenieurin

Wetterberg 2
97941 Grombald
Tel. +49 9346 9204-0
Fax. +49 9346 9204-54
E-Mail: info@jouaux.de

Kapellenstraße 4
97822 Lauts-Königsborn
Tel. +49 9343 61079
Fax. +49 9343 61078
E-Mail: info@jouaux.de

www.jouaux.de

Planen Bauren Leben

DATUM: 22.09.2025	DATEINAME: st_Ausf_02_UTM.dwg
GEÄNDERT: JS	GEZEICHNET: JS
PROJEKTNR.: 2025027	PLAN-NR.: ST_001
MASSTAB: 1:250	

Zeichnungsname: M:\sicher\B&B\Igersheim\2025027_Erweiterung_Kirchberg_10\B&B\Strasse\2027027_st_Ausf_02_UTM.dwg

Maßstab: 1:250

Blaßgröße: 1.135 m x 0.480 m = 0.550 m²